




Фасад по осу "А"

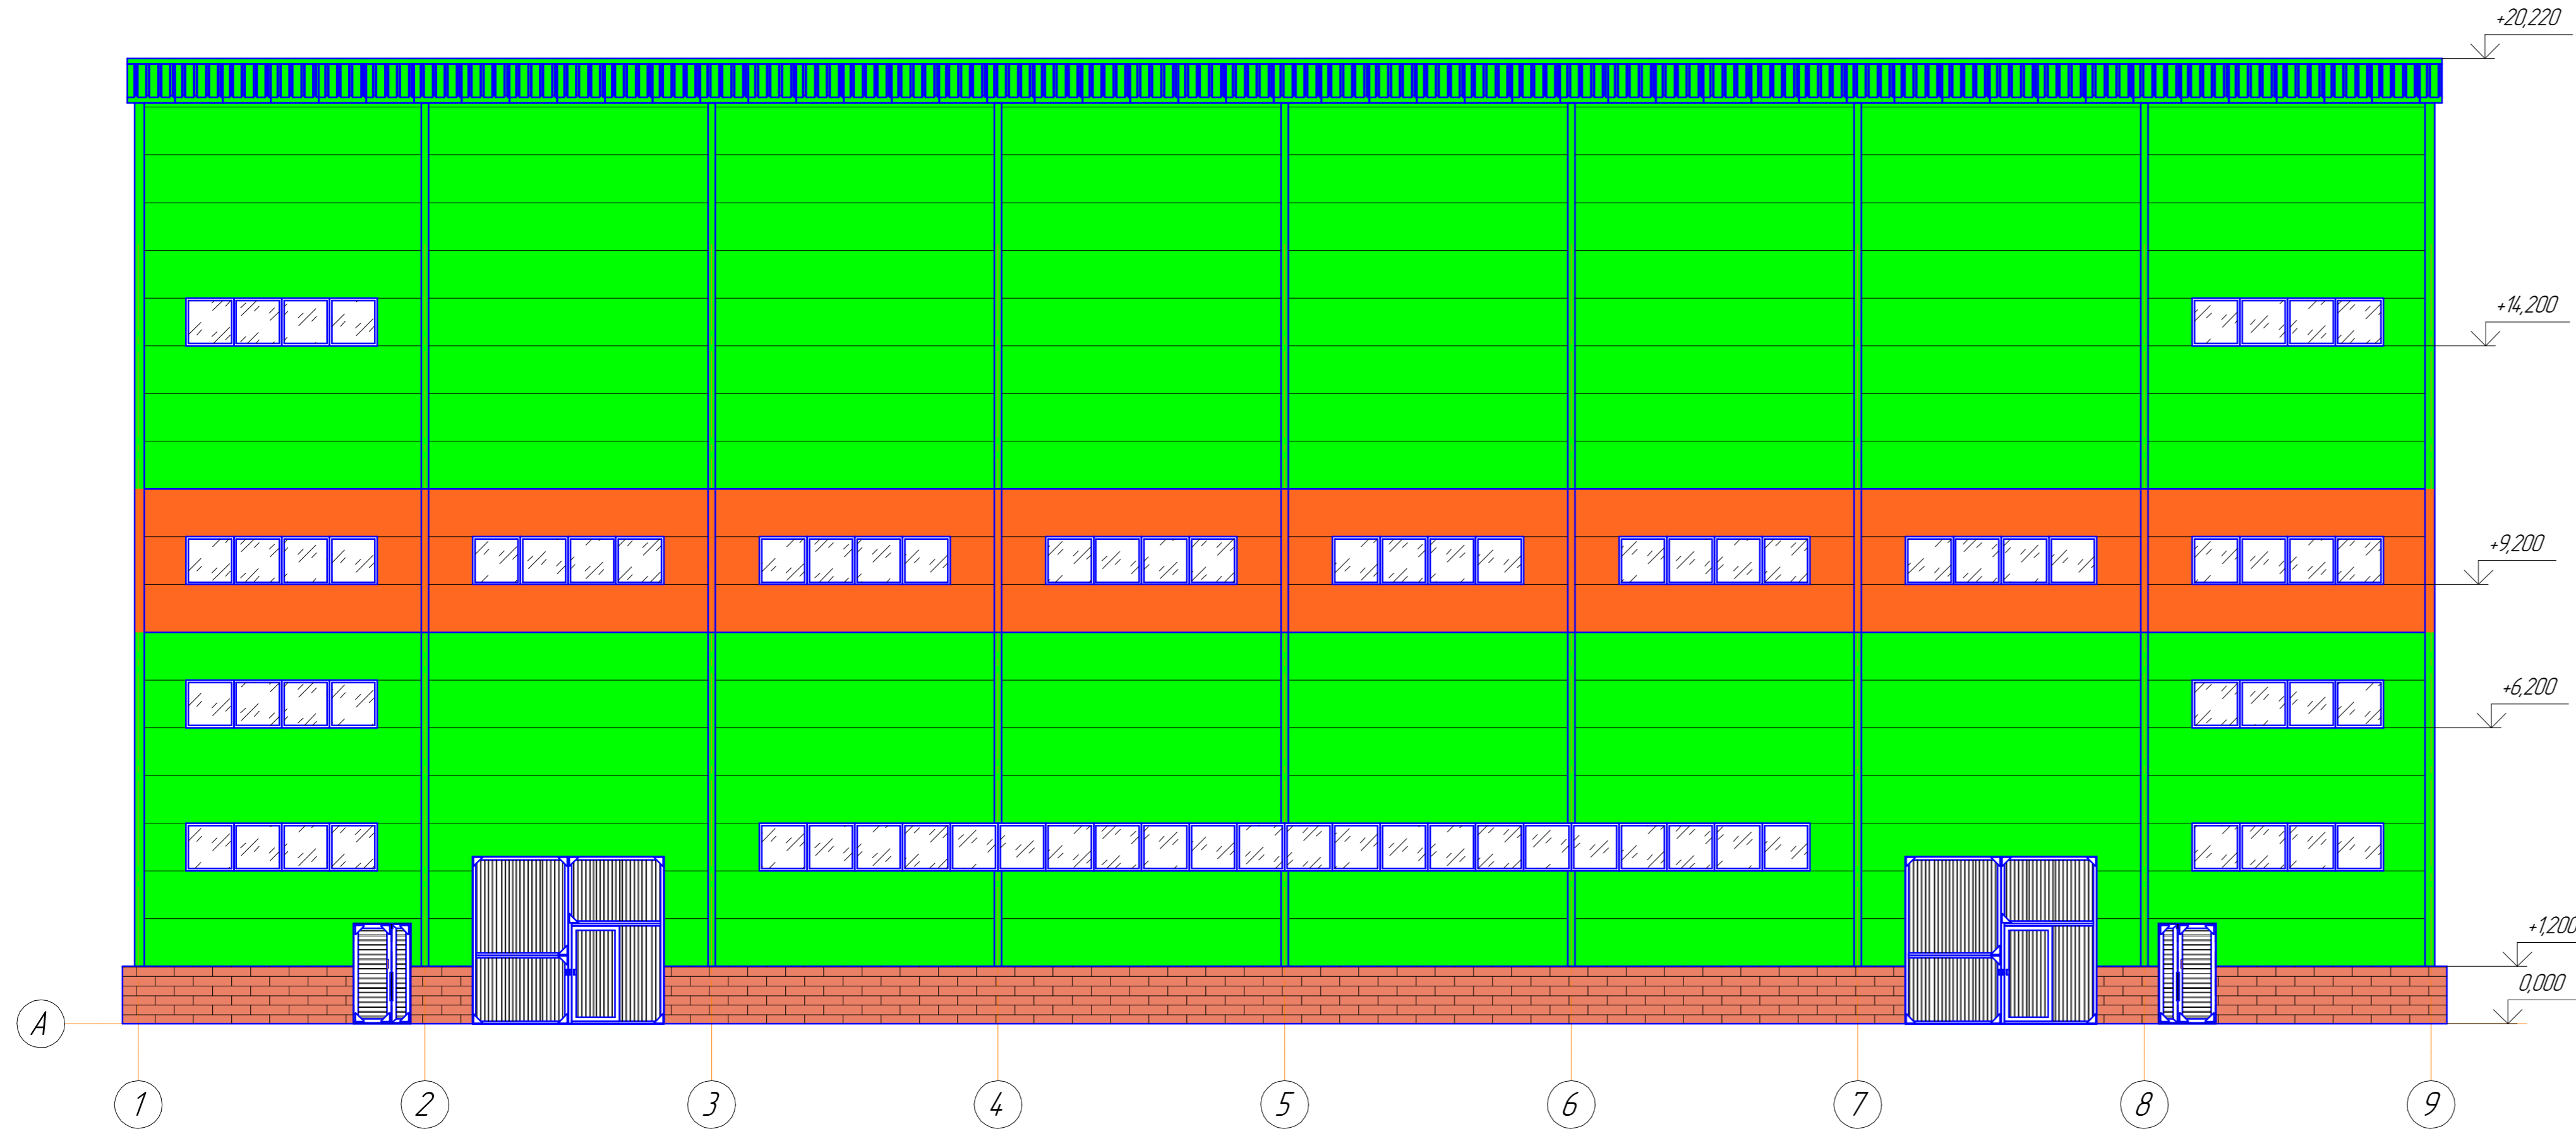


Фасад по осу "1"

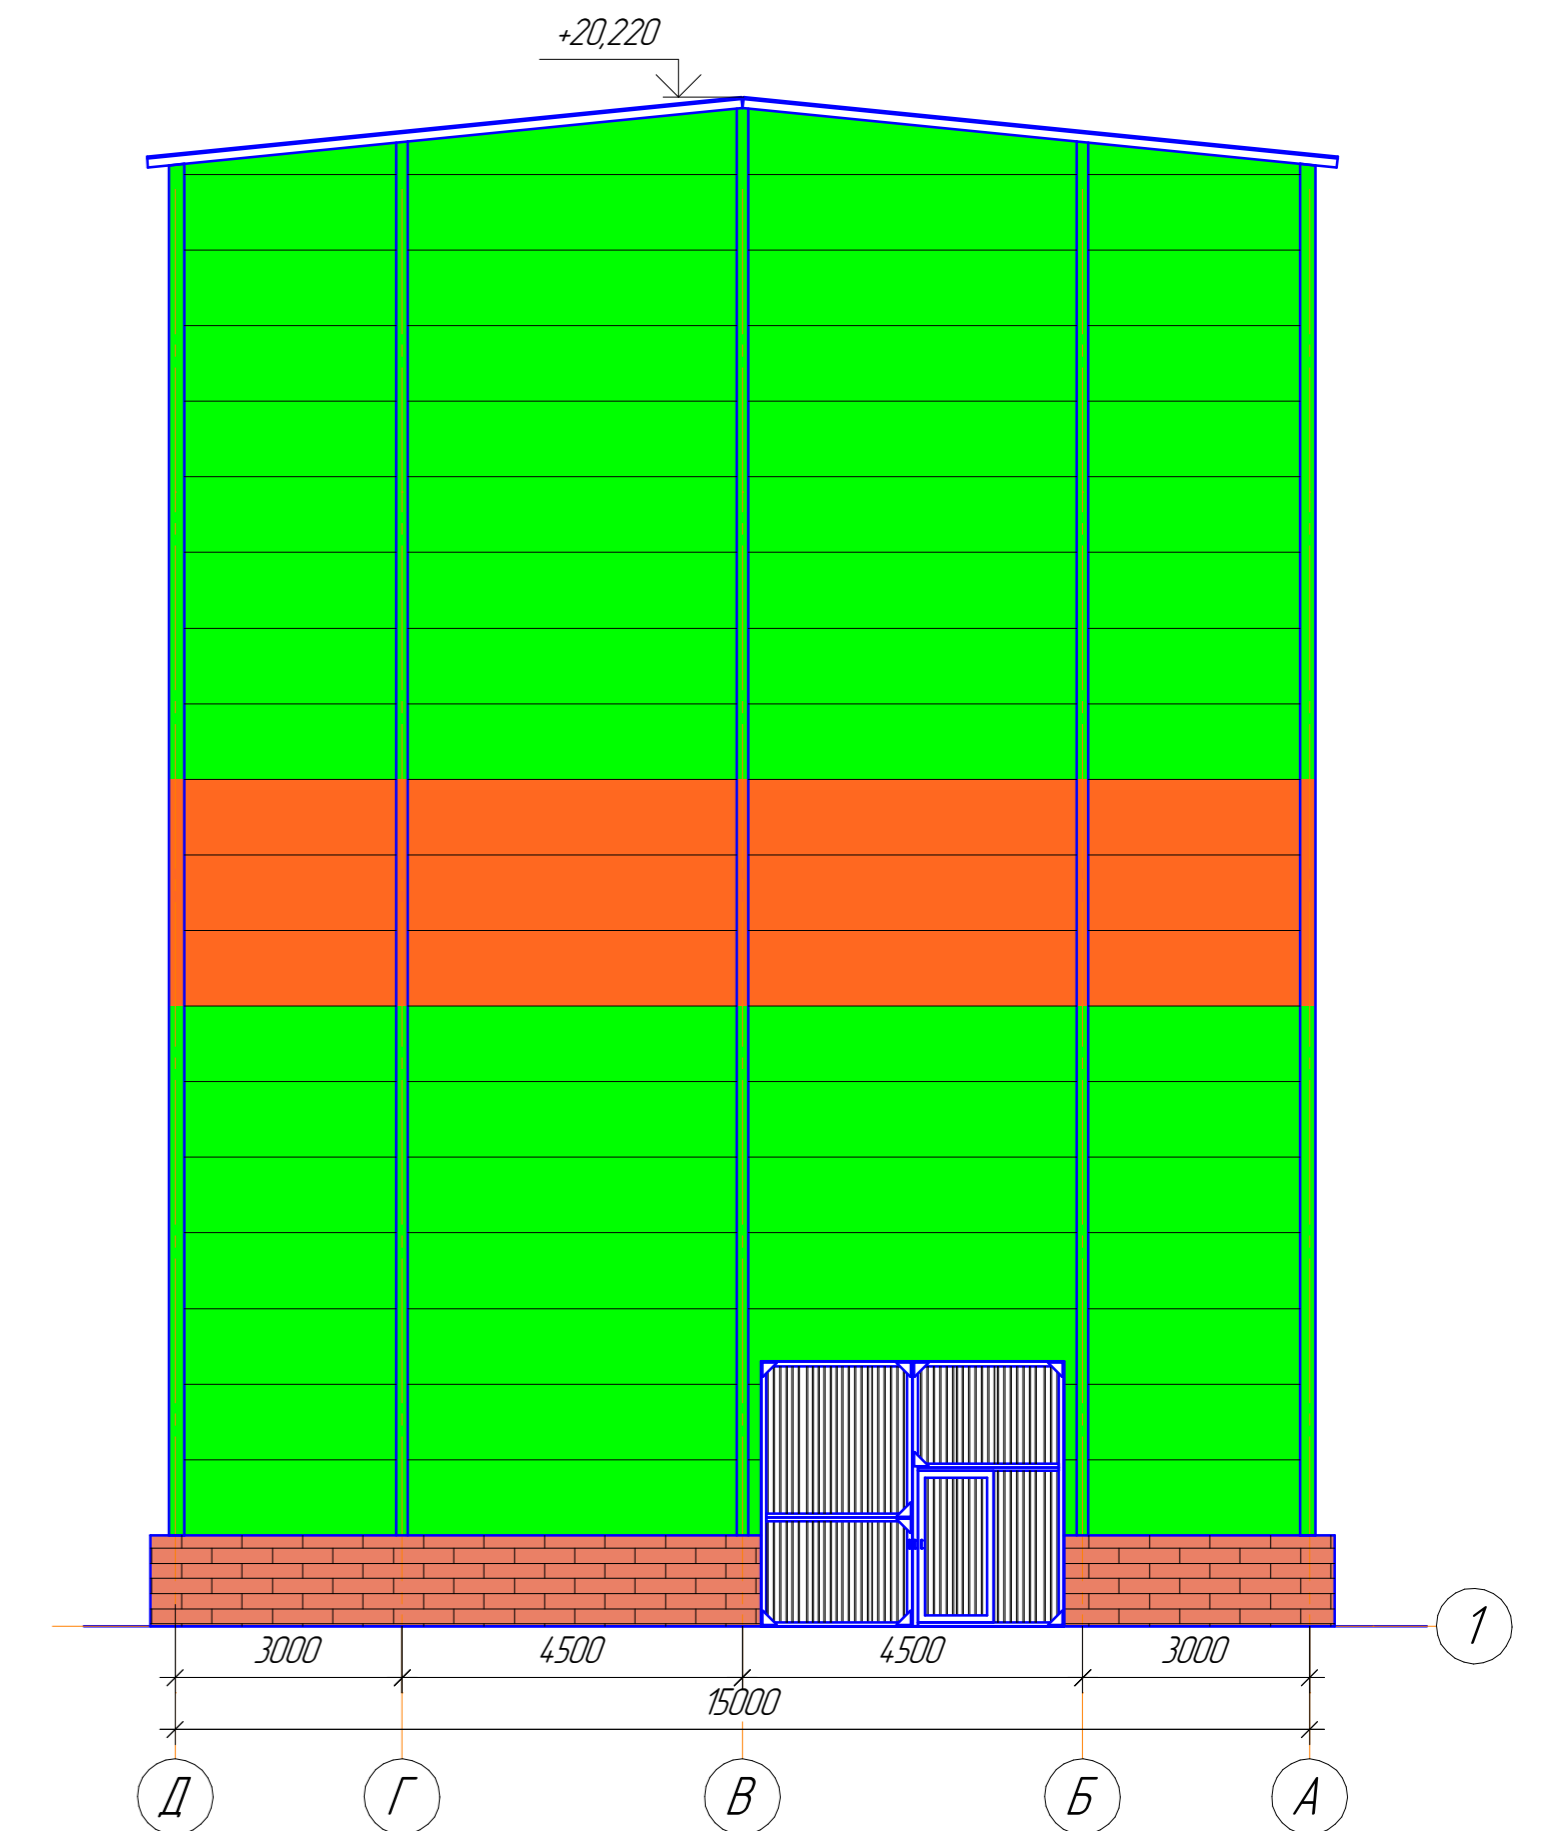

Фасад по осу "Д"

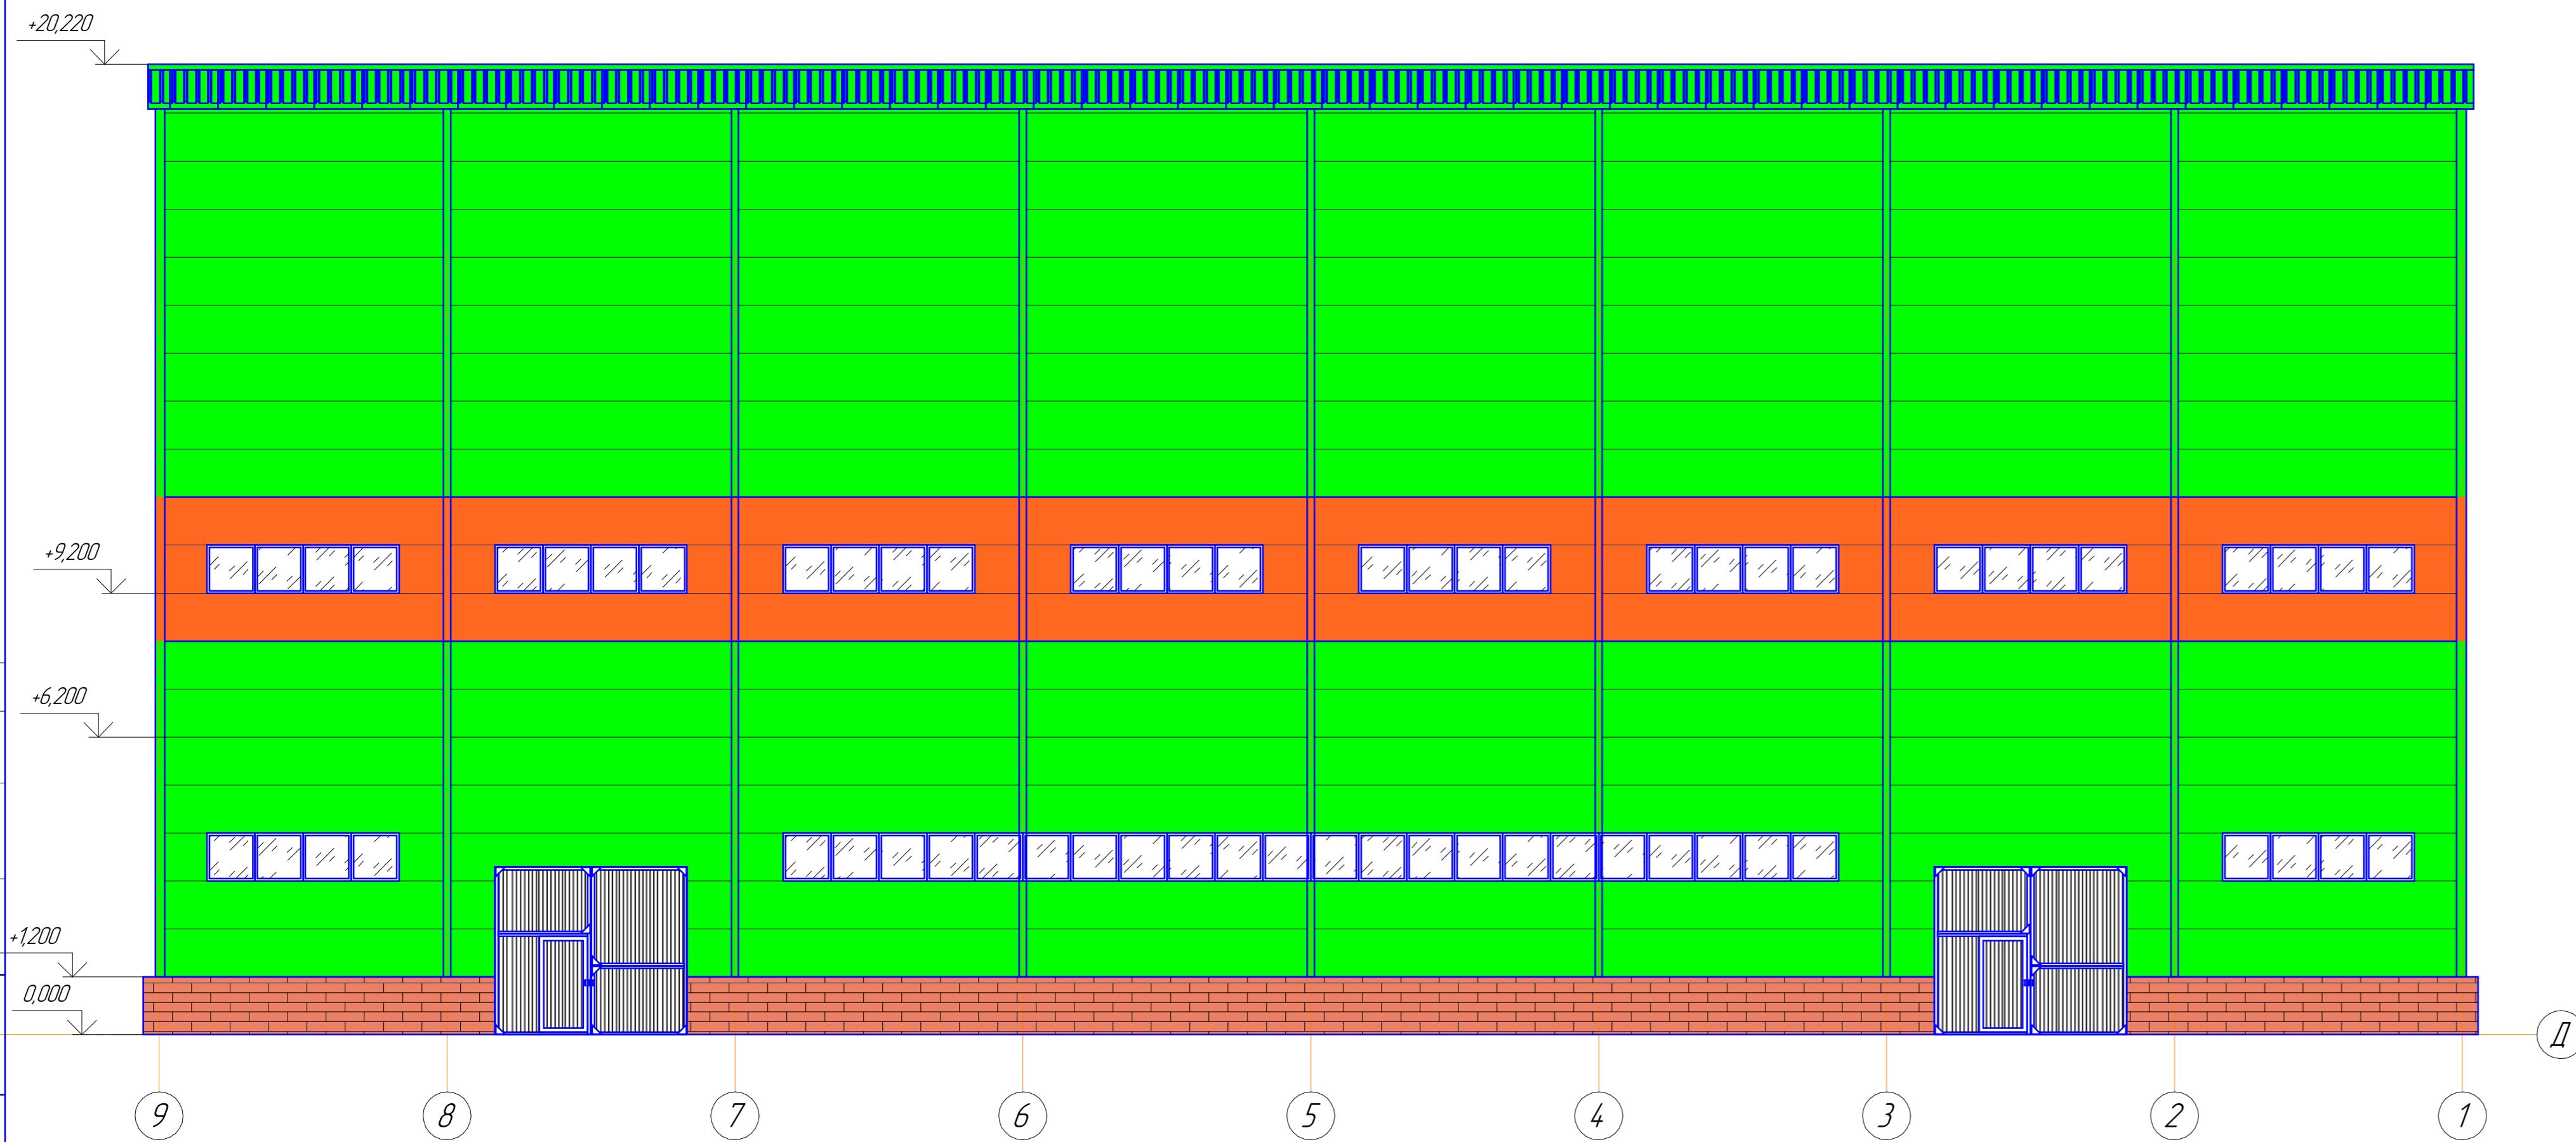


Фасад по осу "9"

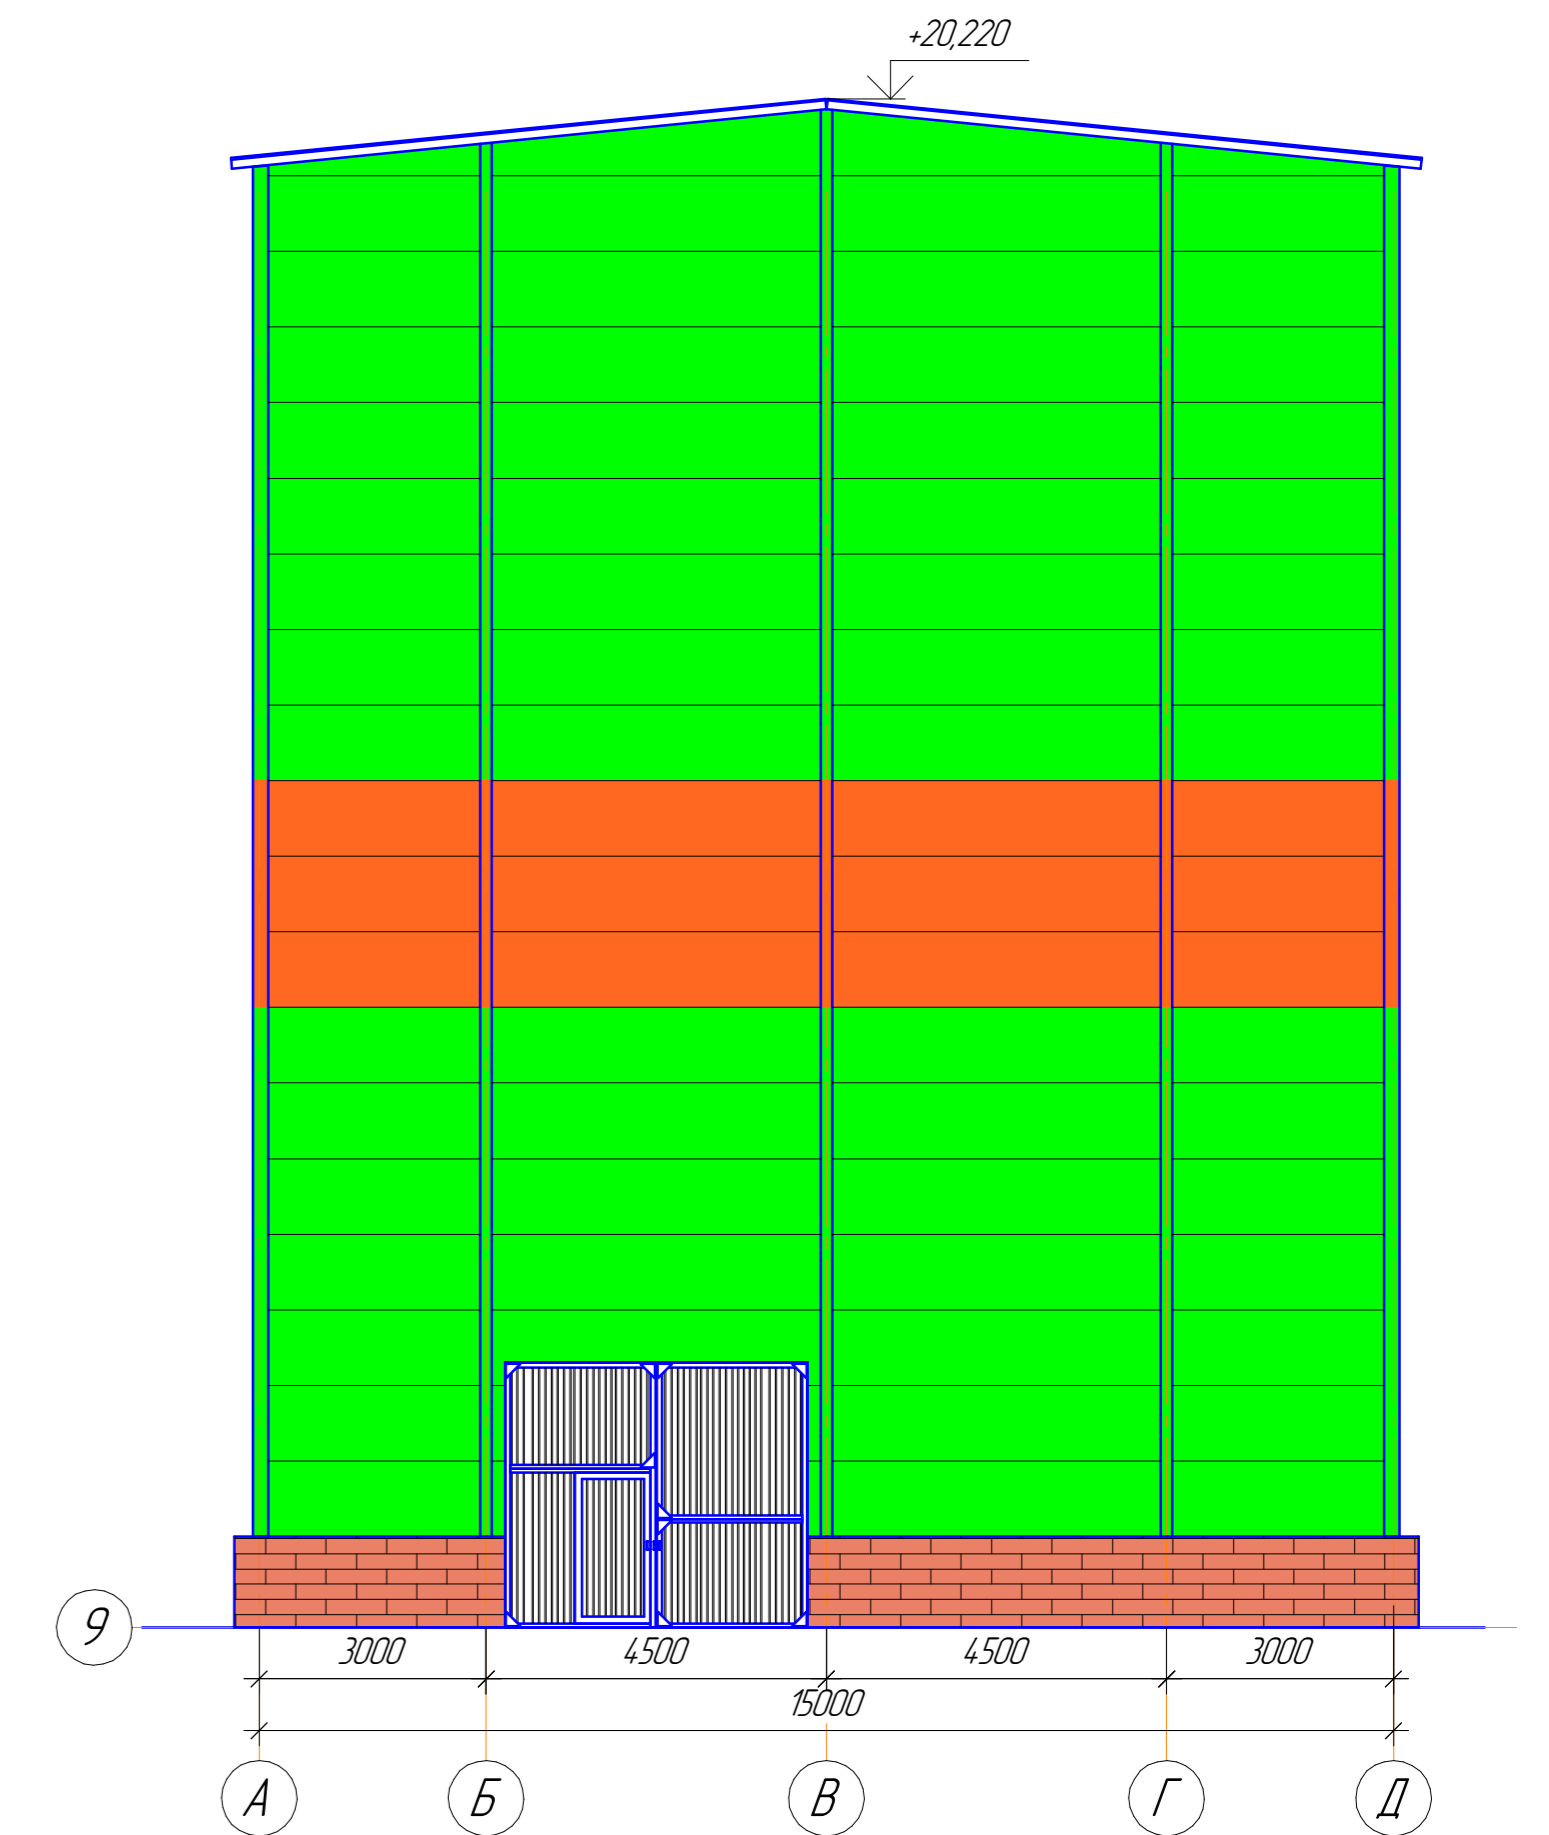


Лист № 1  
 План и детали  
 Взам. инв. №  
 Дата  
 06.03.2024

				ООО "Новотроицкий завод дисульфита и пиросульфита"		
				2024-03-2AP		
Изм.	Кол.	Лист	№ док.	Подп.	Дата	
				Смирнова АВ	06.03.2024	
Цех производства дитионита натрия.				Стадия	Лист	Листов
Нач. отд.				Головастов АВ	1	3
Фасады. Планы.				АО НЗХС ПКО		

# План кровли цеха по производству дитионита натрия.

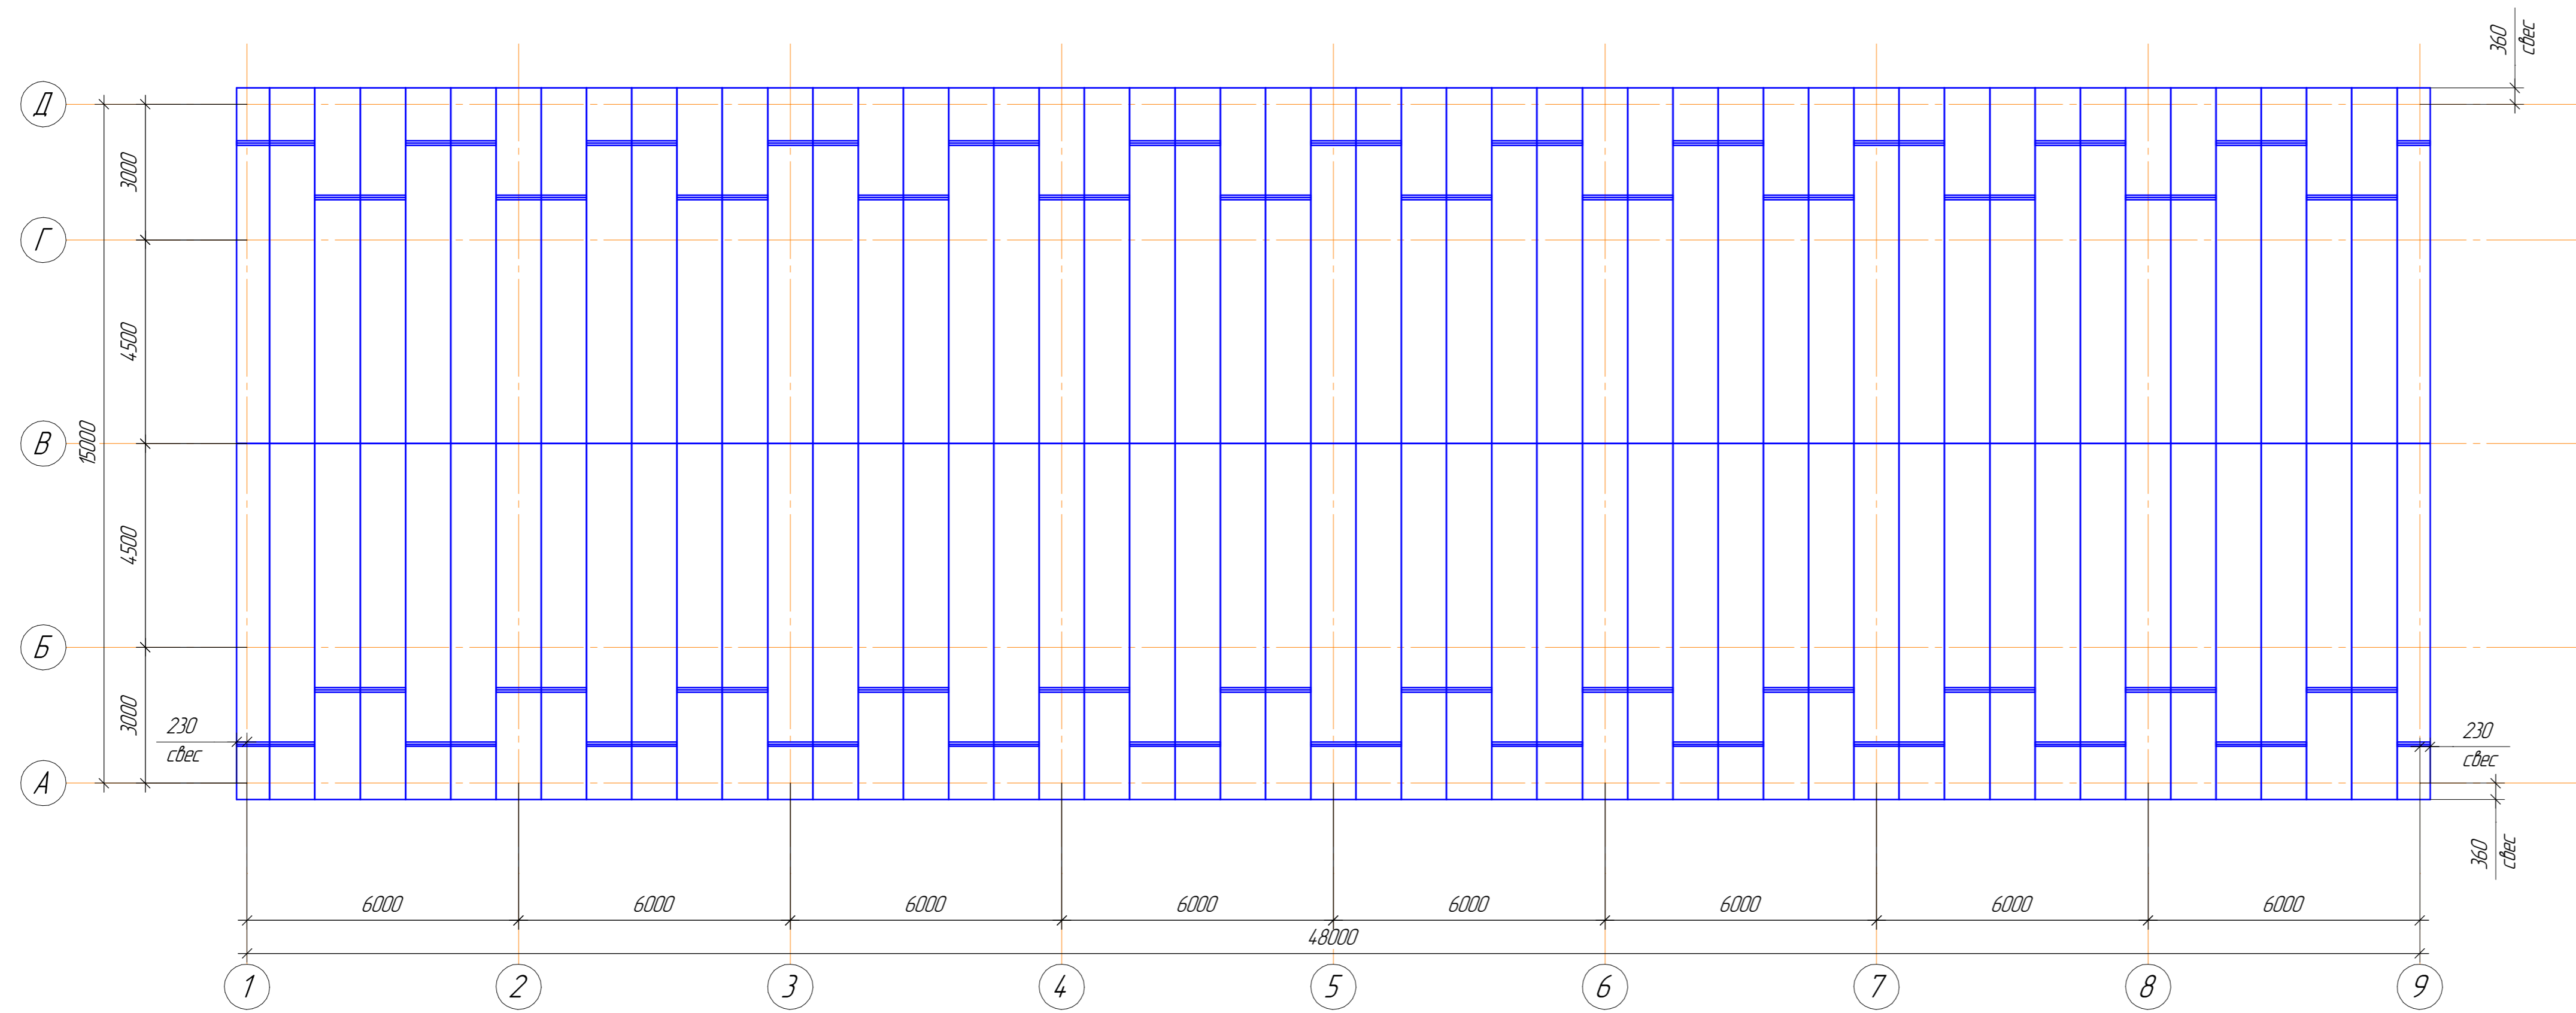

# План на отм. 0,000

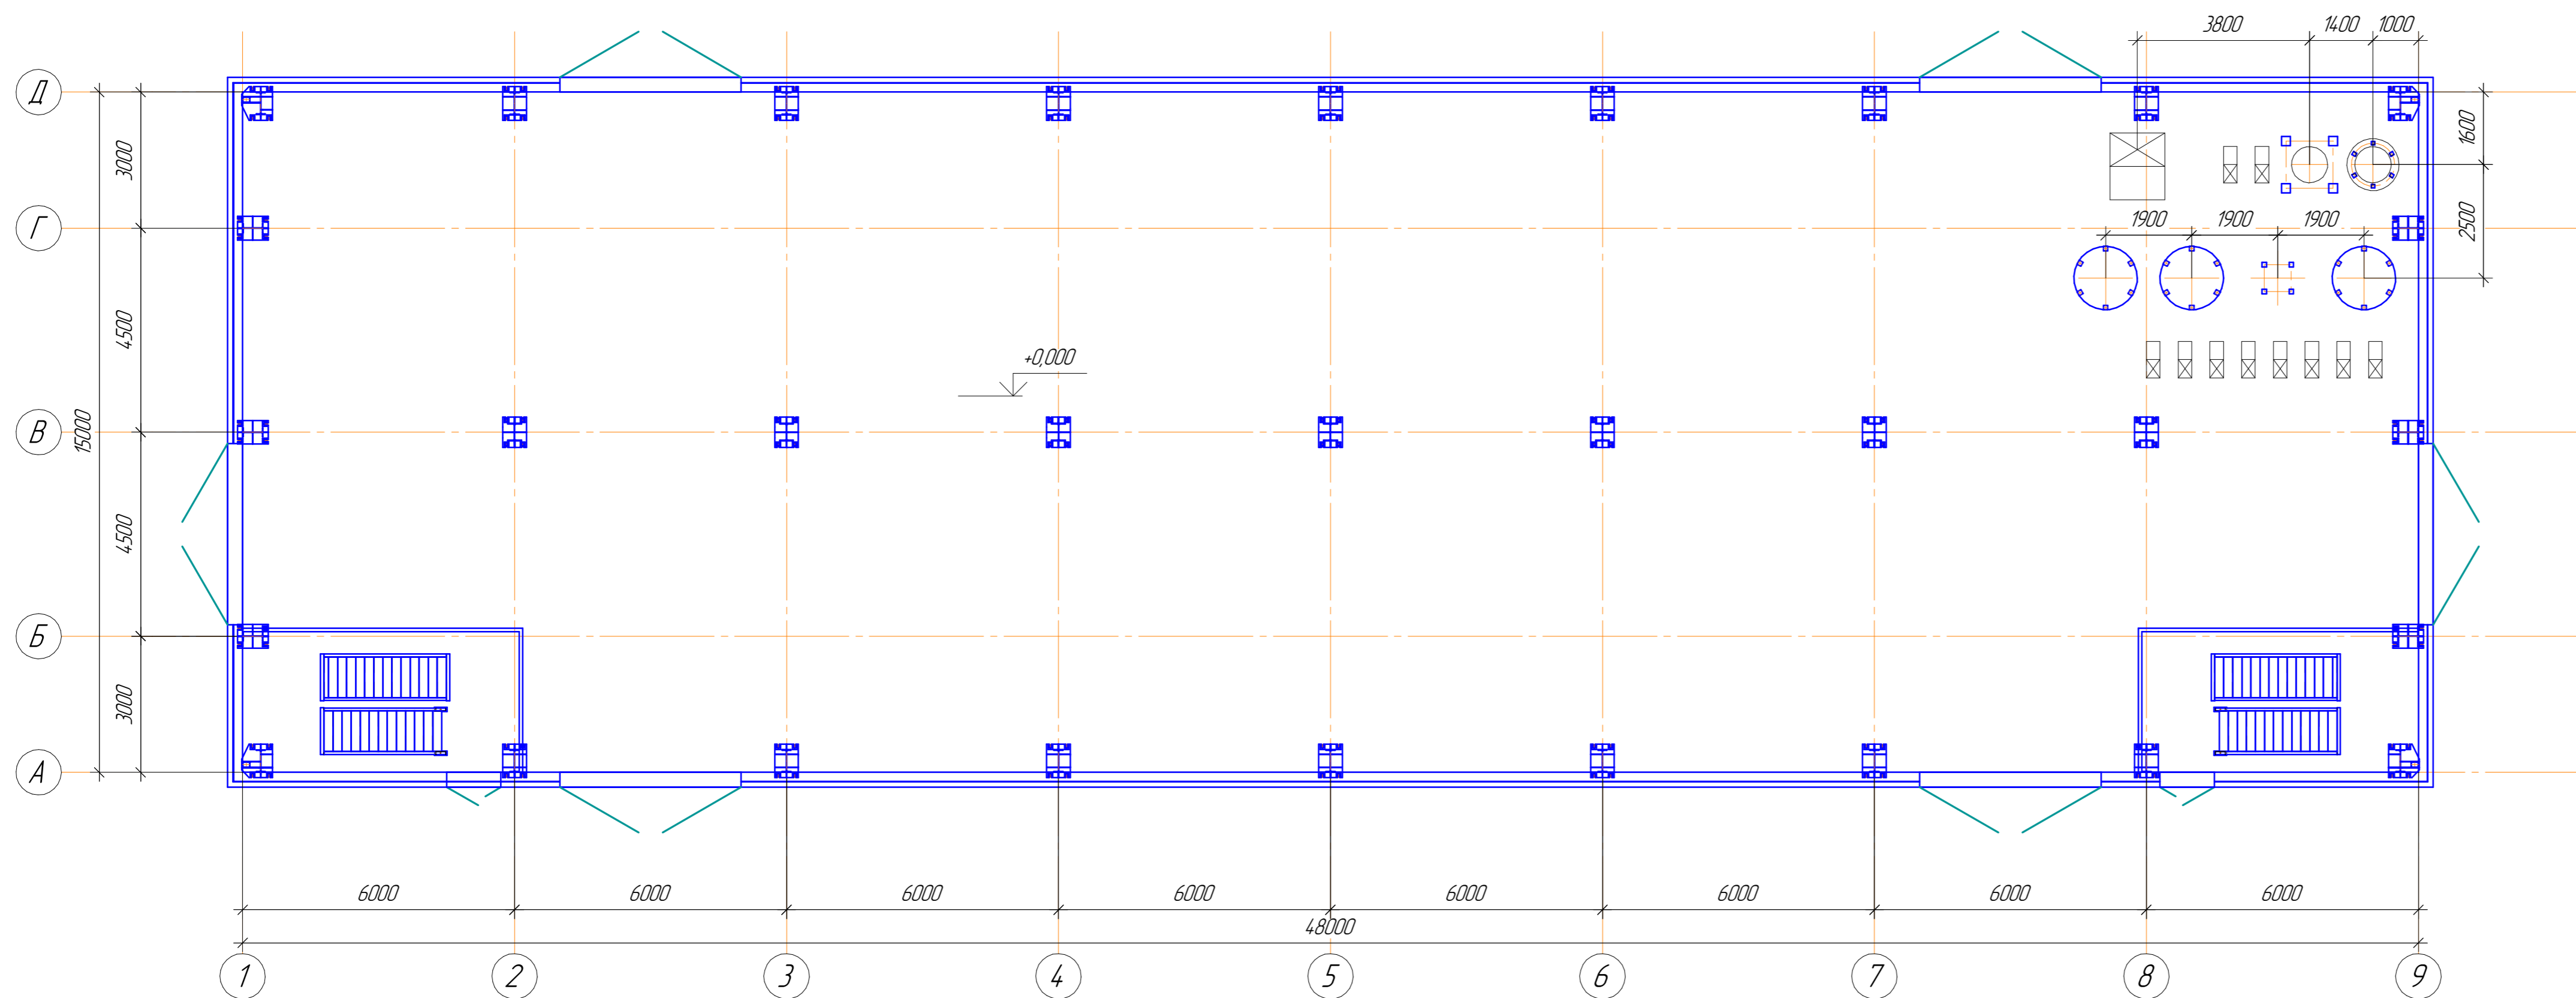

# План на отм. +8,000

